


WOHNUNG 5
ca. 183 m²

WOHNUNG 6
ca. 183 m²

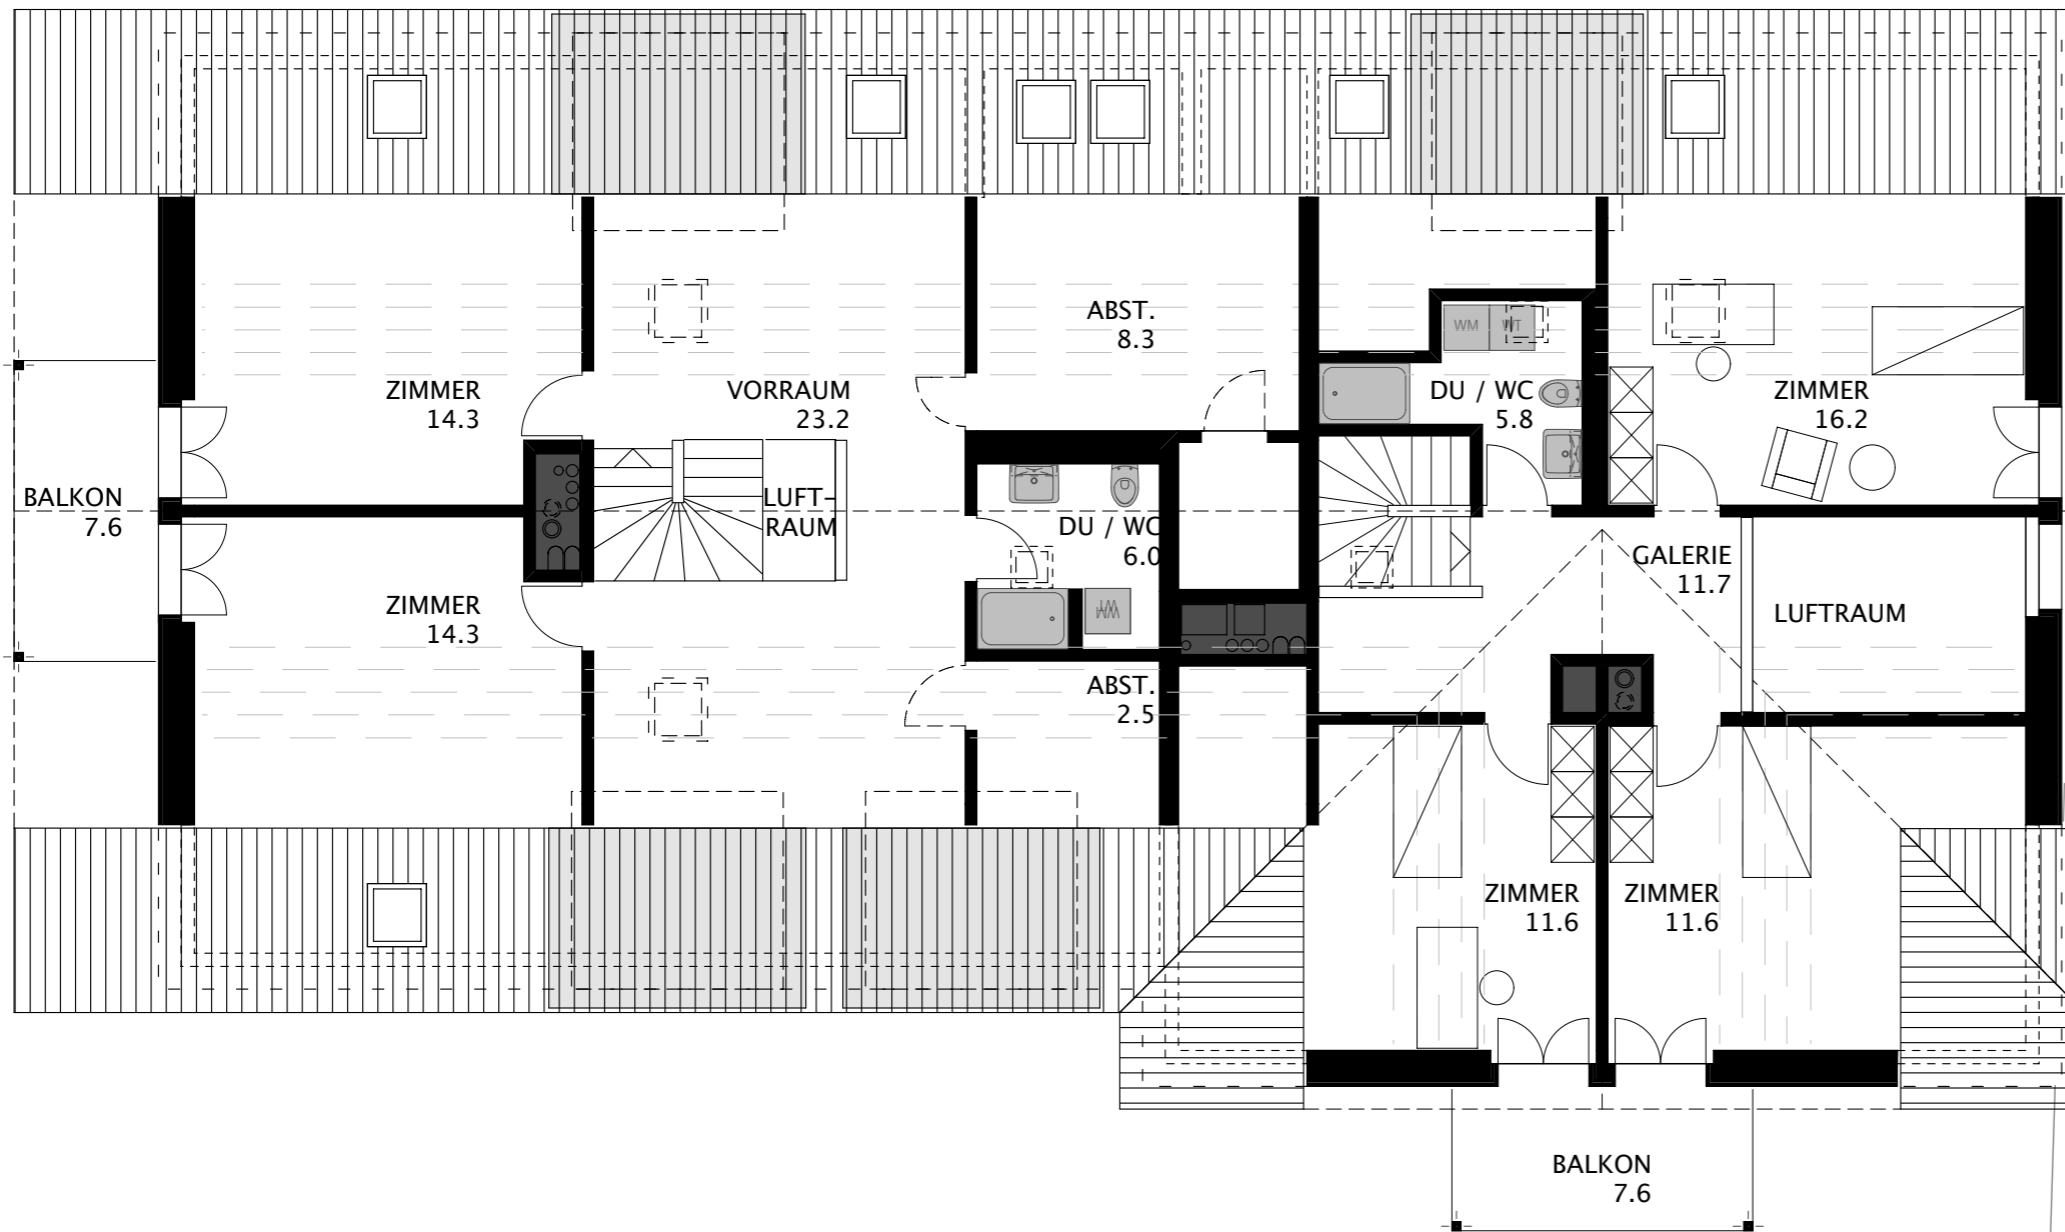


NEUBAU MEHRFAMILIENHAUS
NEUWIESSTRASSE 18
PARZELLE NR. 2303
IN 8309 BIRCHWIL

201
258

GRUNDRISS

WOHNUNG 5+6
2.DACHGESCHOSS

1 : 100

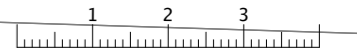

Lienhard & Uetz
dipl. Architekten ETH HTL SIA

Schlosshofstrasse 48
CH - 8400 Winterthur
Tel 052 203 95 32
Fax 052 203 95 33
info@lienhard-uetz.ch
www.lienhard-uetz.ch

lienhard-uetz.ch